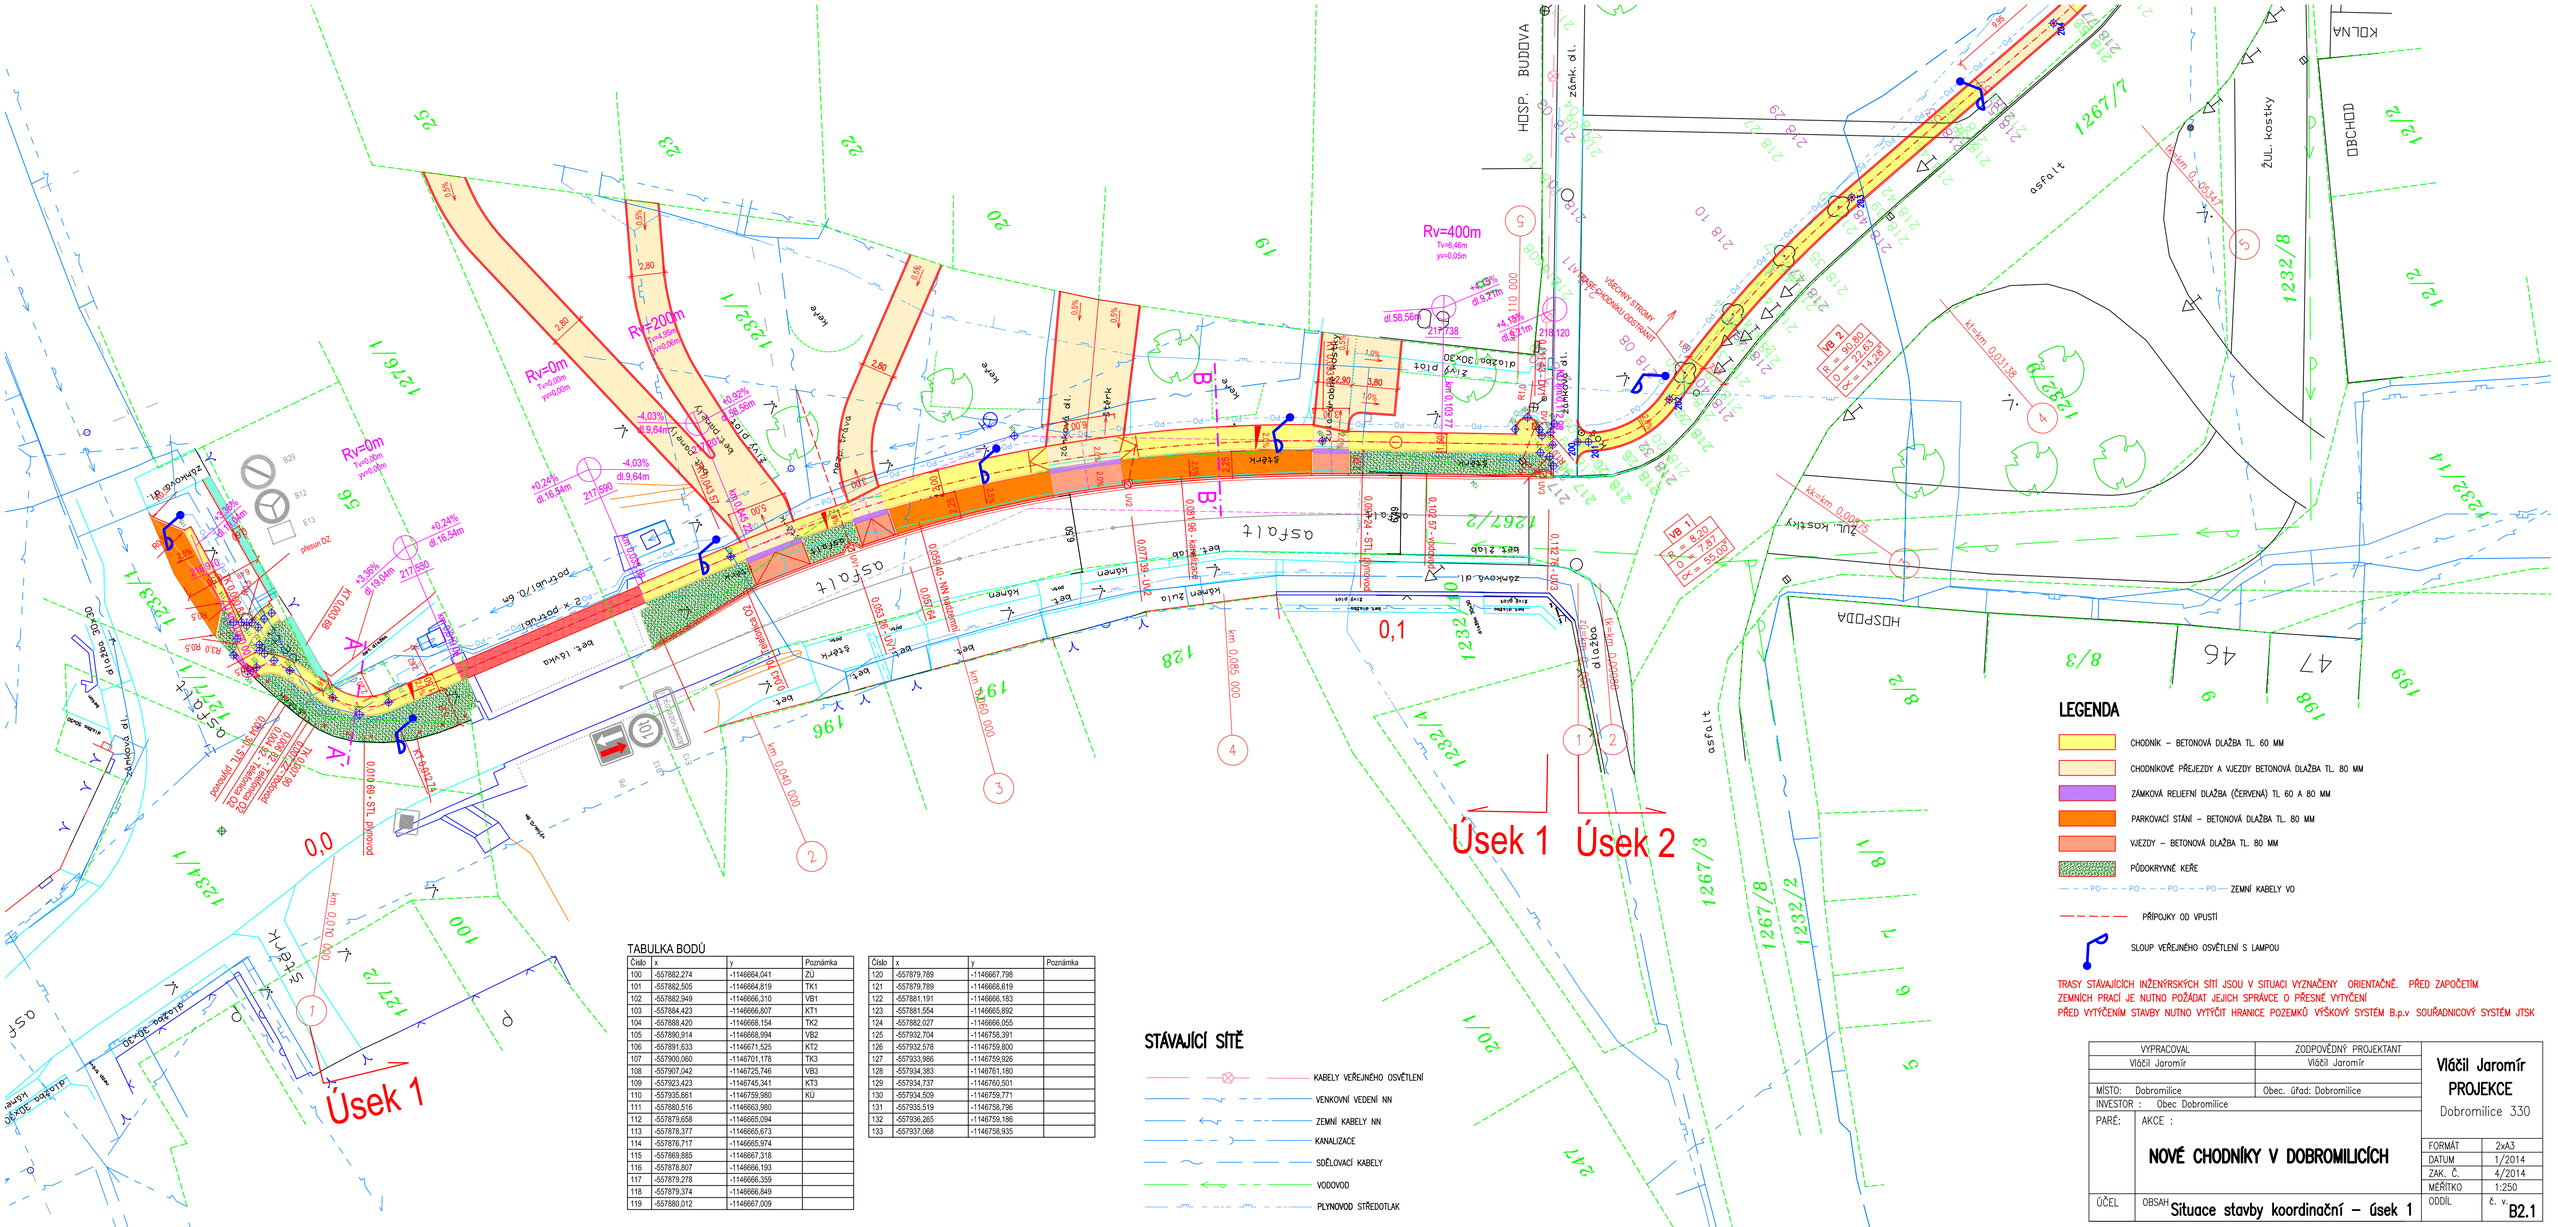


TABULKA BODŮ

| Číslo | x | y | Poznámka |
|---|---|---|---|
| 100 | -557882,274 | -1146664,041 | ZÚ |
| 101 | -557882,505 | -1146664,819 | TK1 |
| 102 | -557882,949 | -1146666,310 | VB1 |
| 103 | -557884,423 | -1146666,807 | KT1 |
| 104 | -557886,420 | -1146668,154 | TK2 |
| 105 | -557890,914 | -1146668,994 | VB2 |
| 106 | -557891,633 | -1146671,525 | KT2 |
| 107 | -557900,060 | -1146701,178 | TK3 |
| 108 | -557907,042 | -1146725,746 | VB3 |
| 109 | -557923,423 | -1146745,341 | KT3 |
| 110 | -557935,661 | -1146759,980 | KÚ |
| 111 | -557880,516 | -1146663,980 | |
| 112 | -557879,658 | -1146665,094 | |
| 113 | -557878,377 | -1146665,673 | |
| 114 | -557876,717 | -1146665,974 | |
| 115 | -557869,885 | -1146667,318 | |
| 116 | -557878,807 | -1146666,193 | |
| 117 | -557879,278 | -1146666,359 | |
| 118 | -557879,374 | -1146666,849 | |
| 119 | -557880,012 | -1146667,009 | |

| Číslo | x | y | Poznámka |
|---|---|---|---|
| 120 | -557879,789 | -1146667,798 | |
| 121 | -557879,789 | -1146668,619 | |
| 122 | -557881,191 | -1146666,183 | |
| 123 | -557881,554 | -1146665,892 | |
| 124 | -557882,027 | -1146666,055 | |
| 125 | -557932,704 | -1146758,391 | |
| 126 | -557932,578 | -1146759,800 | |
| 127 | -557933,986 | -1146759,926 | |
| 128 | -557934,383 | -1146761,180 | |
| 129 | -557934,737 | -1146760,501 | |
| 130 | -557934,509 | -1146759,771 | |
| 131 | -557935,519 | -1146758,796 | |
| 132 | -557936,265 | -1146759,188 | |
| 133 | -557937,068 | -1146758,935 | |

| | | | |
|---|---|---|---|
| VYPRACOVAL | | ZODPOVĚDNÝ PROJEKTANT | Vláčil Jaromír PROJEKCE Dobromilice 330 |
| Vláčil Jaromír | | Vláčil Jaromír | |
| MÍSTO: | Dobromilice | Obec. úřad: Dobromilice | |
| INVESTOR : | Obec Dobromilice | | |
| PARÉ: | AKCE : NOVÉ CHODNÍKY V DOBROMILICÍCH | | FORMÁT 2xA3 |
| | | | DATUM 1/2014 |
| | | | ZAK. Č. 4/2014 |
| | | | MĚŘÍTKO 1:250 |
| ÚČEL | OBSAH Situace stavby koordinační – úsek 1 | | ODDÍL č. v. B2.1 |