
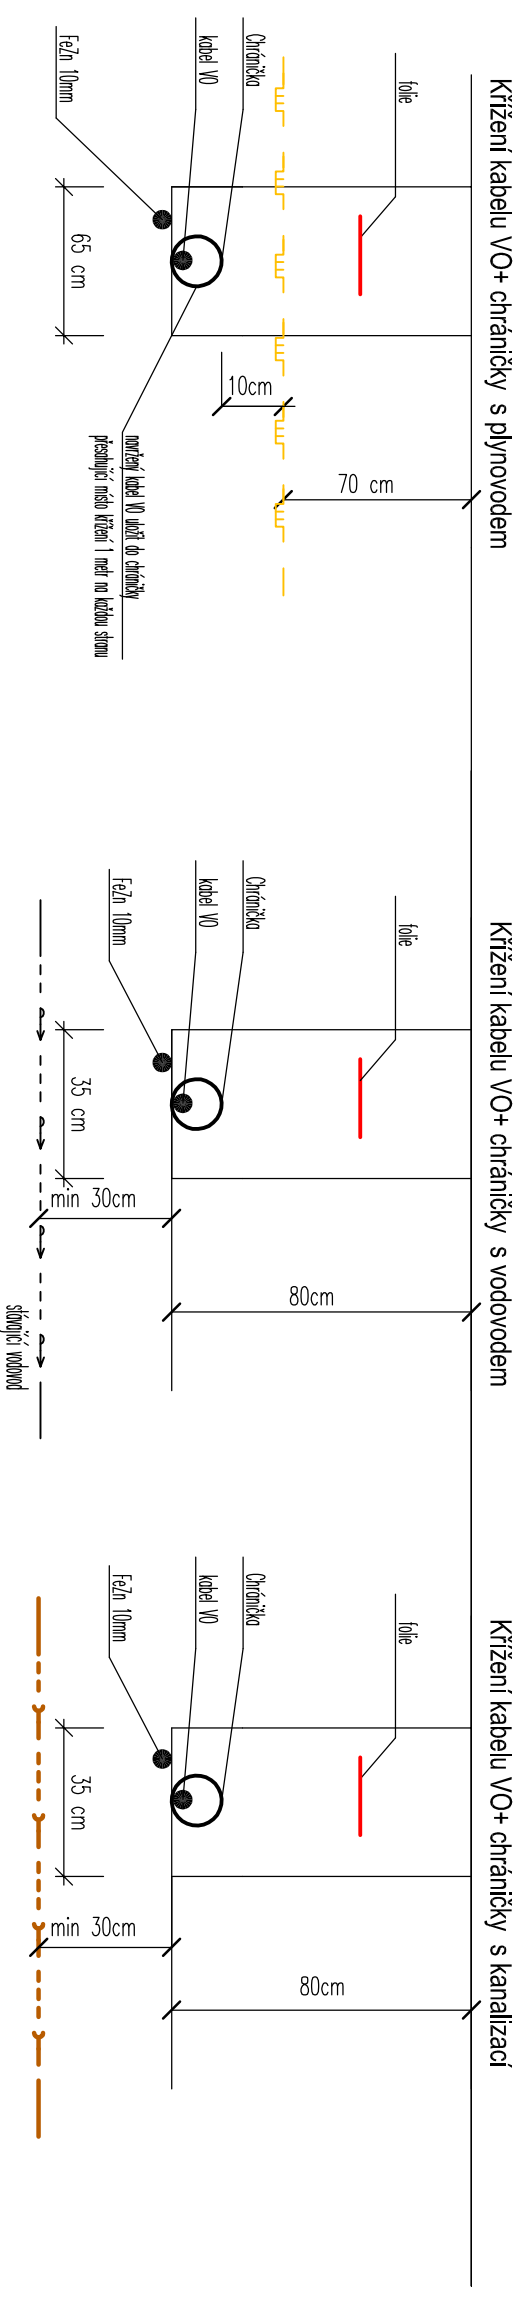


Uložení kabelu VO

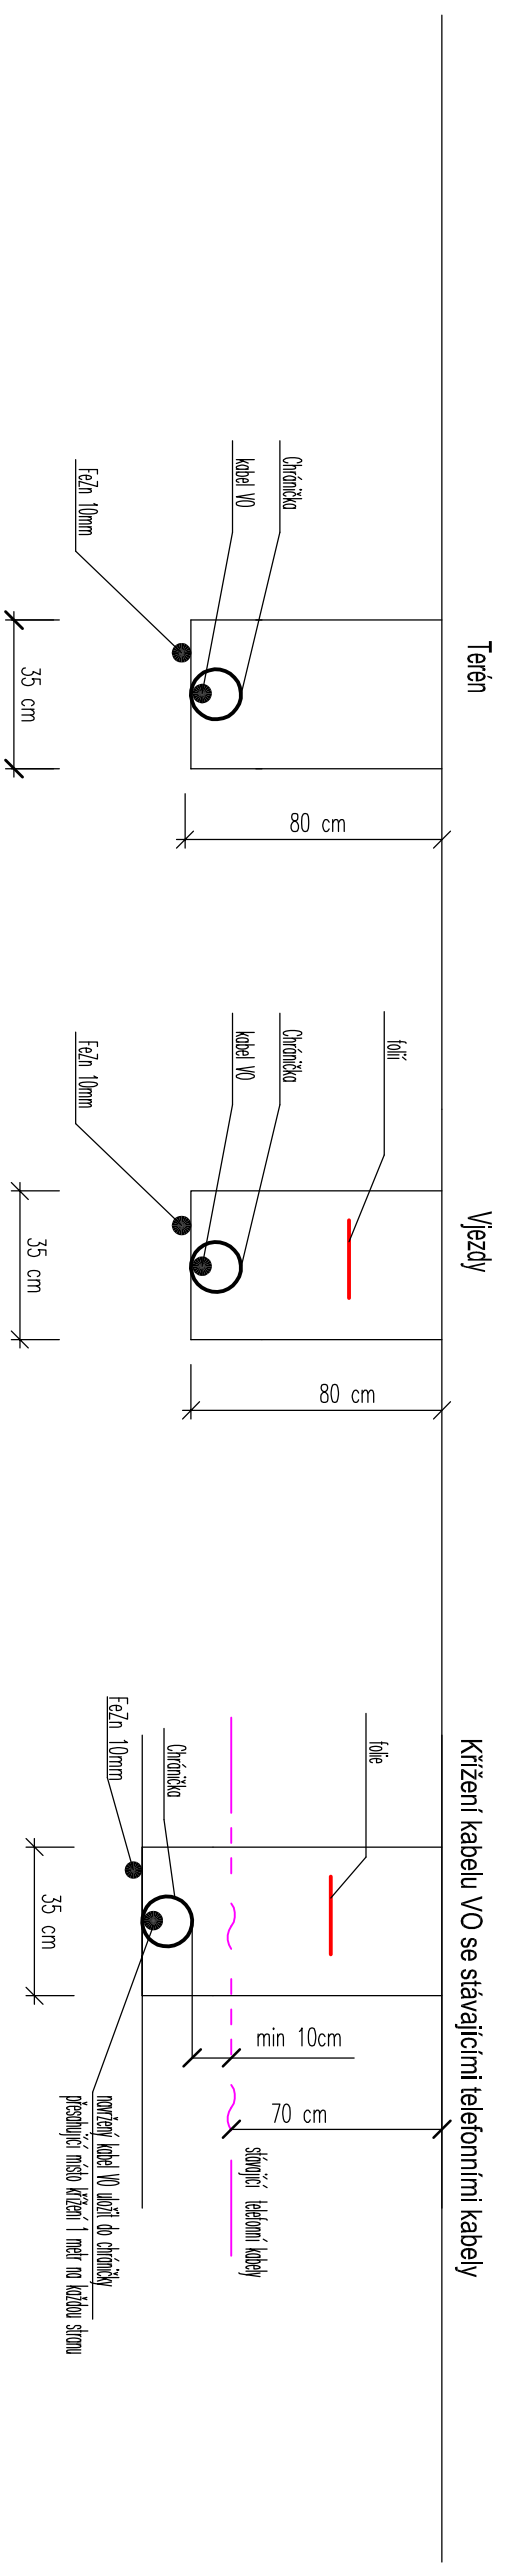

VYPRACOVAL	AUTORIZOVAL:
Ing. Grepl	Ing. Grepl
MÍSTO: Dobromilice	Obecní úřad: Dobromilice
INVESTOR : Obec Dobromilice, Dobromilice 6, 798 25 Dobromilice	
AKCE :	
NOVÉ CHODNÍKY V DOBROMILICÍCH	
Objekt:	Věřejné osvětlení
OBSAH	Charakteristické příčné řezy
ELEKTROPROJEKCE	
Ing. Zdeněk Grepl	
Trávnítky č.p. 829	
798 41 Kostelec na Hané	
IČO: 133 84 856	
tel: 604567363	
STUPĚŇ	PDPs
DATUM	1/2014
ZAK. Č.	22/2013
MĚŘÍTKO	-
FORMÁT	2xA4
Číslo	
výkresu	3