


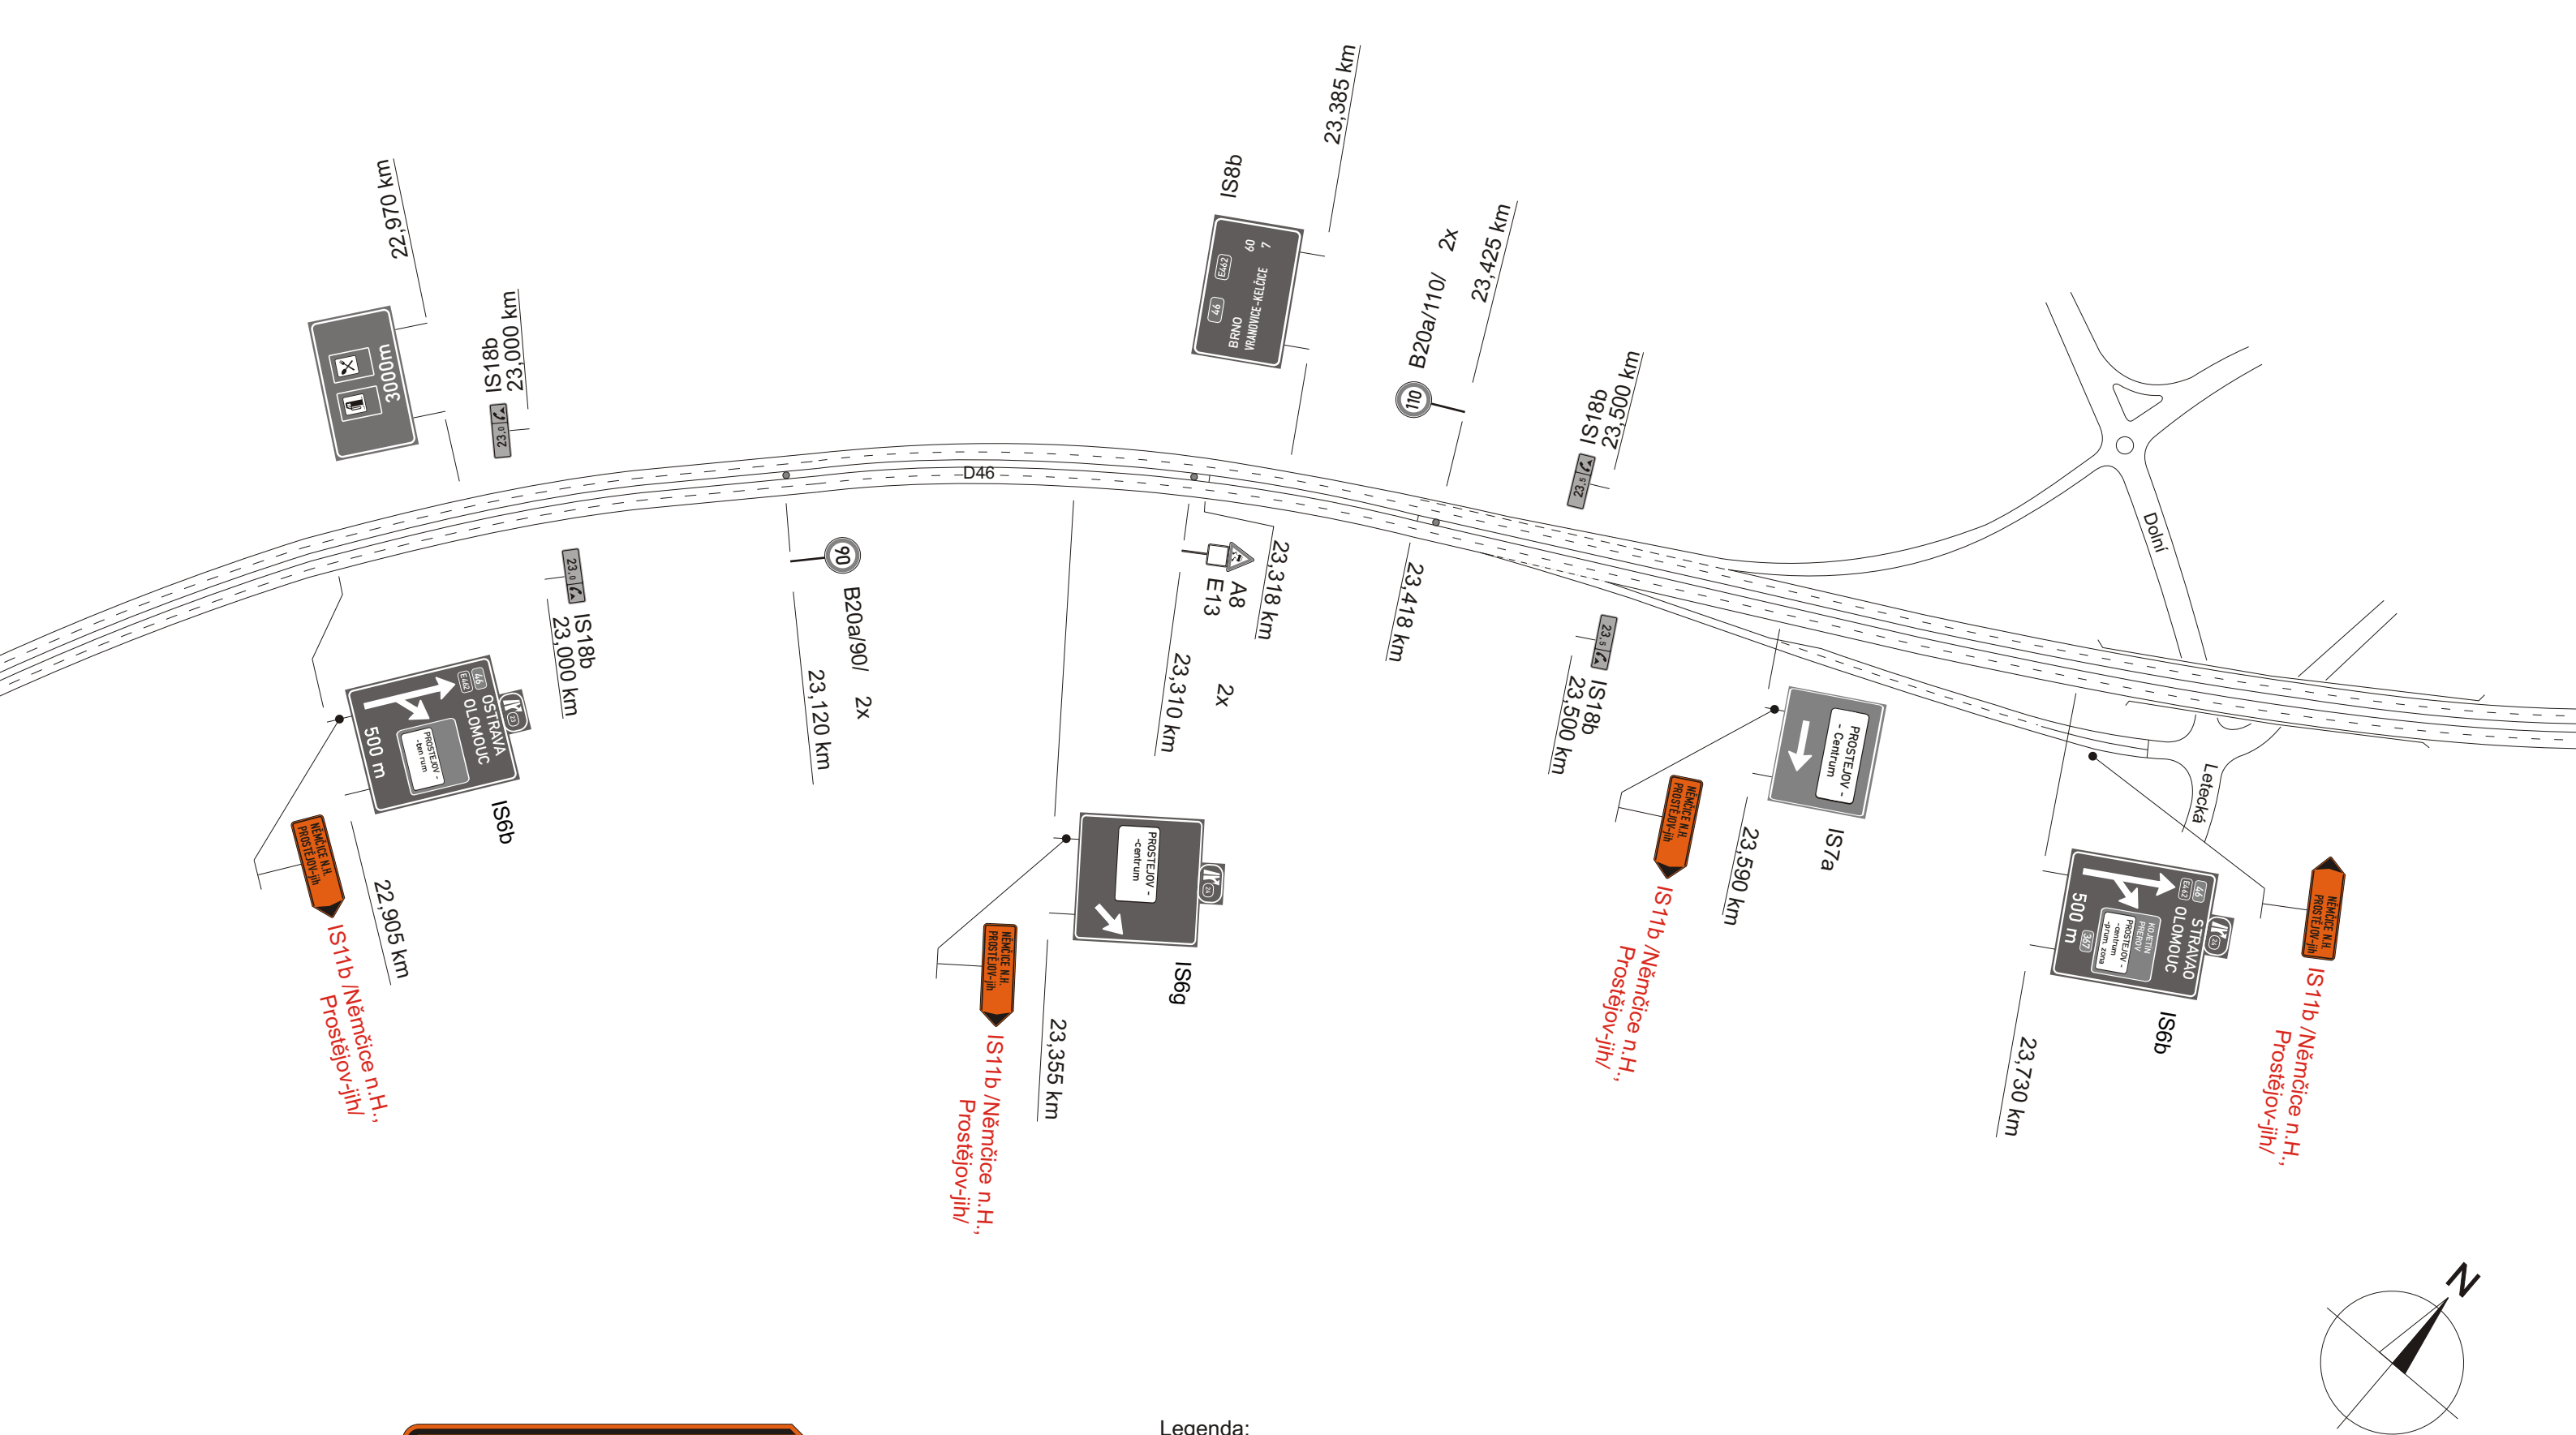

IS11b
-výška písma 15cm

Legenda:

 IS18b

 IS11b

Trvalé dopravní značení

Přechodné dopravní značení

Vypracoval:	Datum:	SEKNE
-------------	--------	------------------